0 5 10 20mts

Residence ID	No of Beds	Internal Flr Area	External Area	Gross Flr Area
BLK A - A03	2	116.10m²	11.90m²	128.00m²
BLK B - B05	2	114.10m²	16.00m²	130.10m²
BLK B - B06	3	112.10m²	21.90m²	134.00m²
BLK C - C05	3	113.00m²	21.00m²	134.00m²
BLK C - C06	3	172.20m²	20.30m²	192.50m²
BLK D - D07	3	134.60m²	14.00m²	148.60m²
BLK D - D08	1	68.50m²	8.10m²	76.60m²
BLK D - D09	2 + G.r	158.40m²	17.10m²	175.50m²

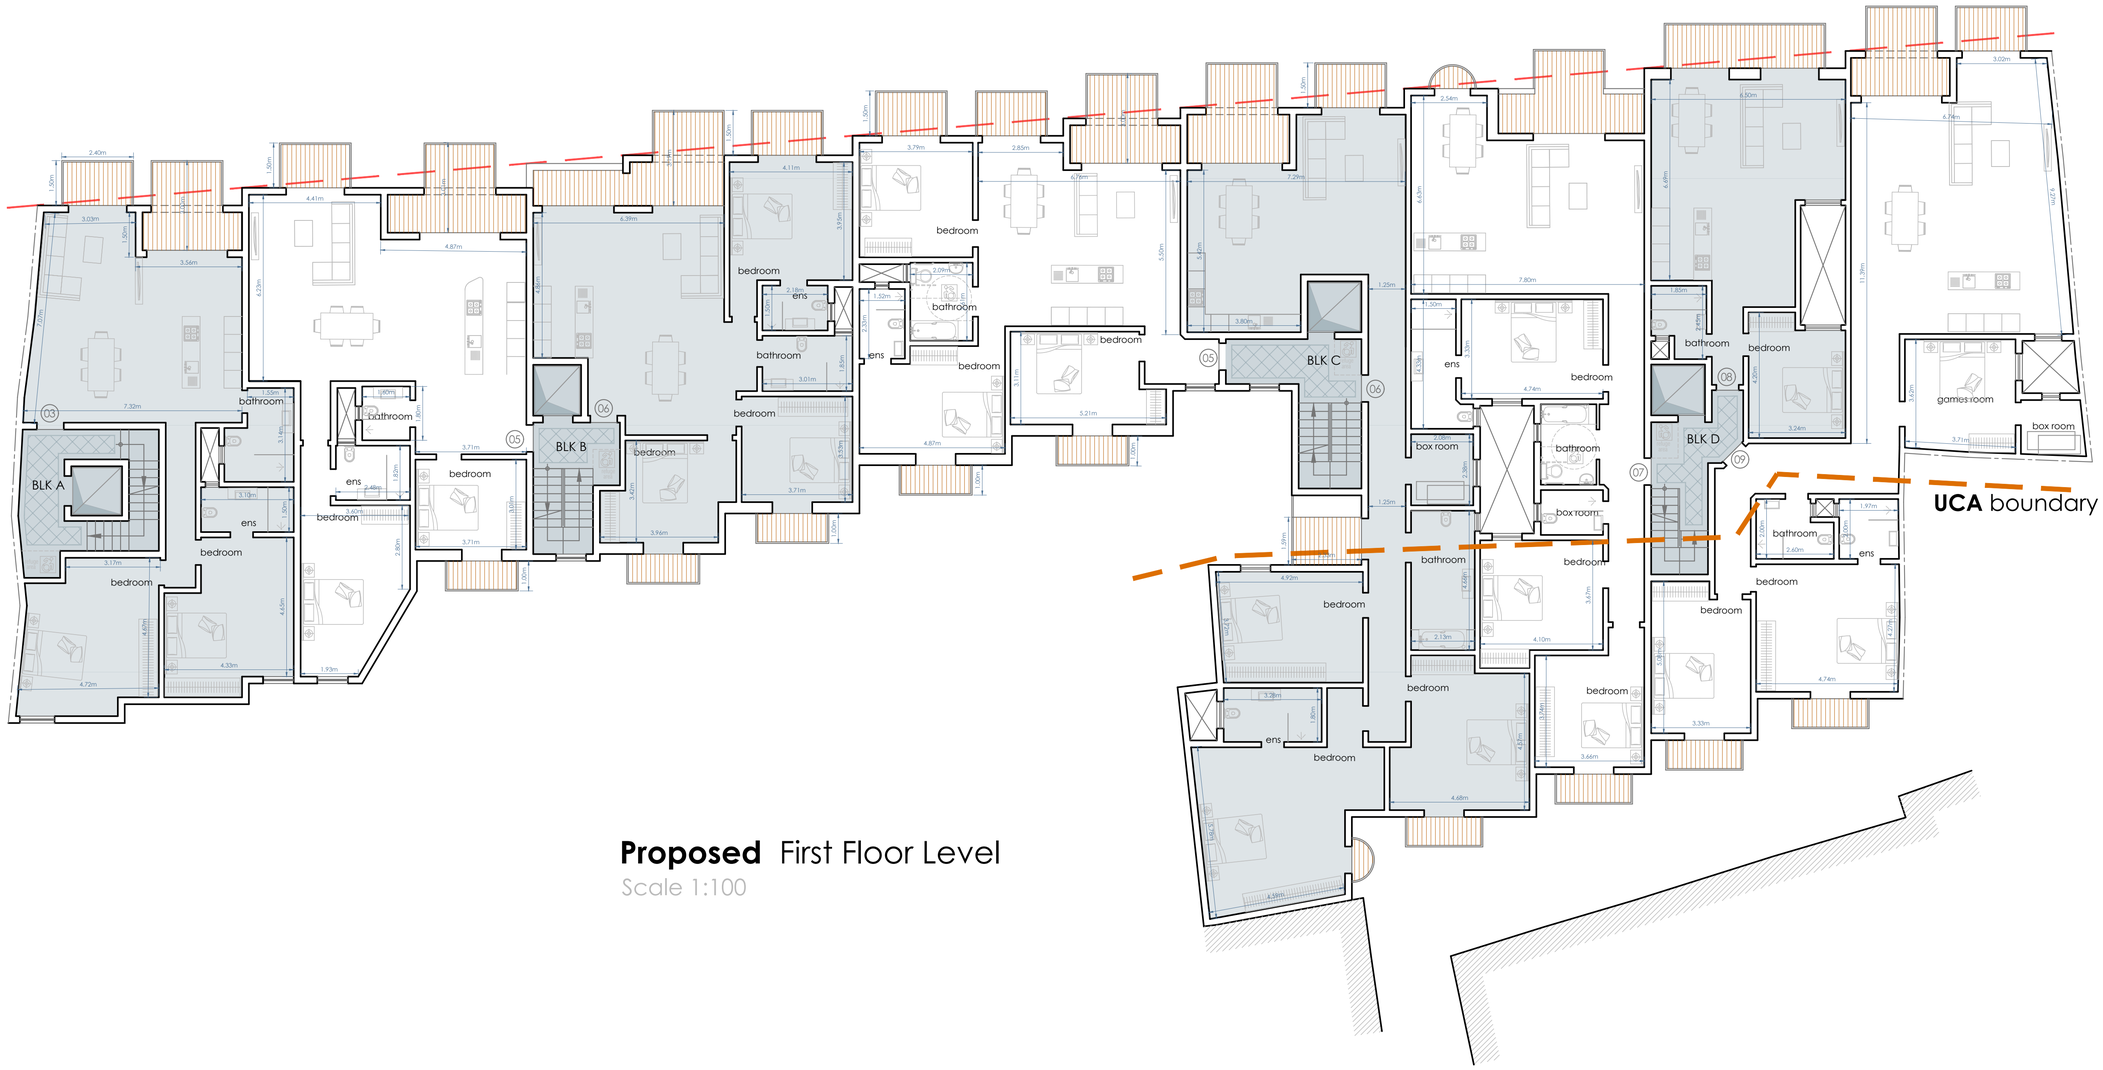

Proposed First Floor Level

Scale 1:100

05

REFERENCE	
PERIT	Saviour Micallef
Int. Arch. Design	Mario B. Petraccaro - Gozo
Referent Alteration	Mario B. Petraccaro - Gozo
Revision	05-11-2023
Size	Scale 1:100 - A1